

Pavilion N2 HALL N1

NORTH SIDE  
СЕВЕРНАЯ СТОРОНА

Permissible load on the floor 3 т/м  
Height of the hall to the bottom of structures - 8.2 м  
Допустимая нагрузка на пол 3,0 т/кв.м  
Высота зала до низа конструкции 8,2 м

Pavilion N2 HALL N2


NORTH SIDE  
СЕВЕРНАЯ СТОРОНА  
Высота зала до низа конструкции 8,2 м  
Допустимая нагрузка на пол 3,0 т/кв.м

Permissible load on the floor 3 т/м  
Height of the hall to the bottom of structures - 8.2 м

Pavilion N2 HALL N3

NORTH SIDE  
СЕВЕРНАЯ СТОРОНА

Permissible load on the floor 3 т/м  
Height of the hall to the bottom of structures - 8.2 м  
Допустимая нагрузка на пол 3,0 т/кв.м  
Высота зала до низа конструкции 8,2 м

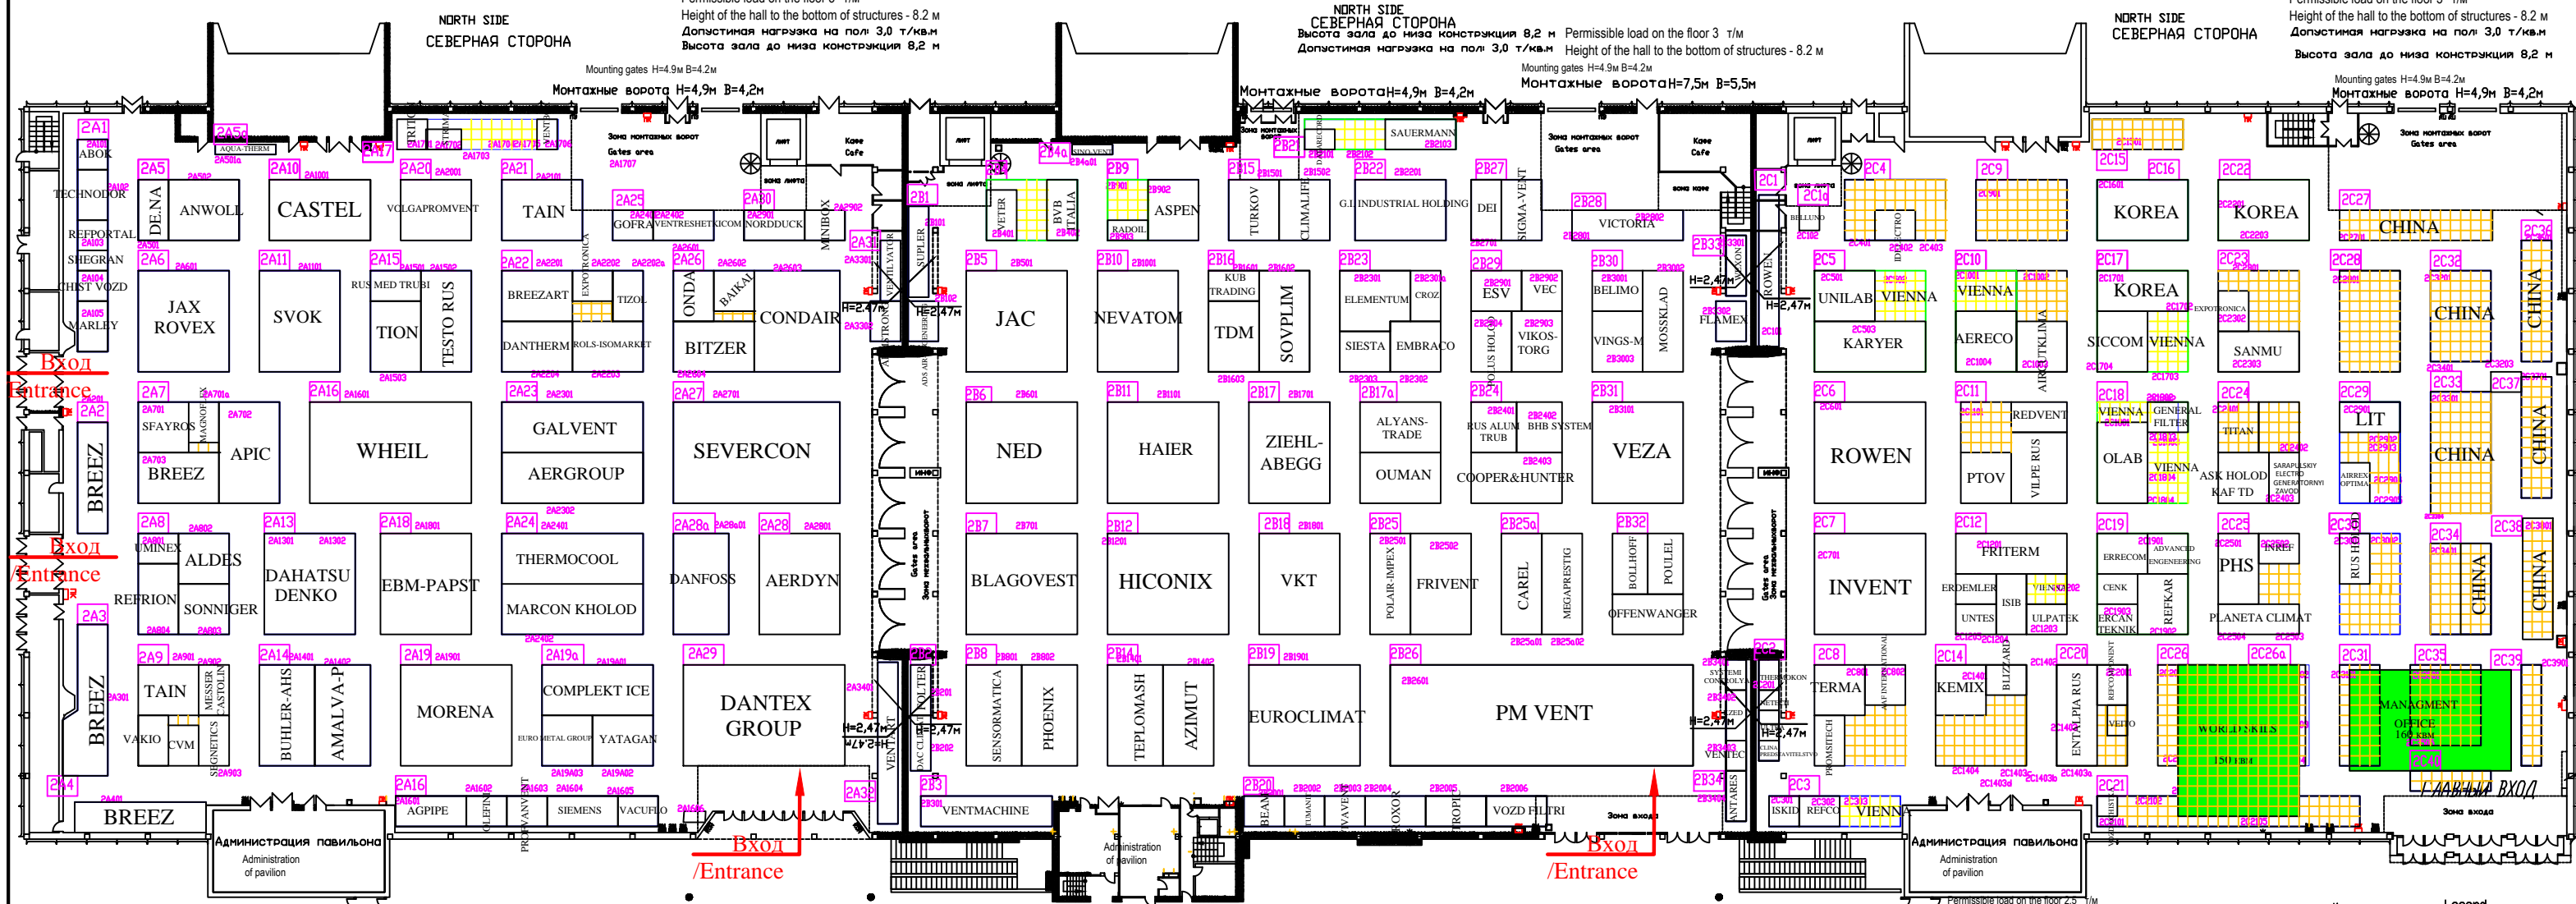

Исходные обозначения Legend  
Положение насоса - Fire hydrant